

OBWODNICA M. KOZIEGŁOWY

Klasa drogi: G

Vp poza terenem zabudowy = 70 km/h

Vm poza terenem zabudowy = 90 km/h


Vp na terenie zabudowy = 50 km/h

Vm na terenie zabudowy = 70 km/h


Obciążenie: 115 kN/oś

kat. ruchu: KR5

PRZEKRÓJ NORMALNY NA PROSTEJ (przekrój 1x2 pasy ruchu)

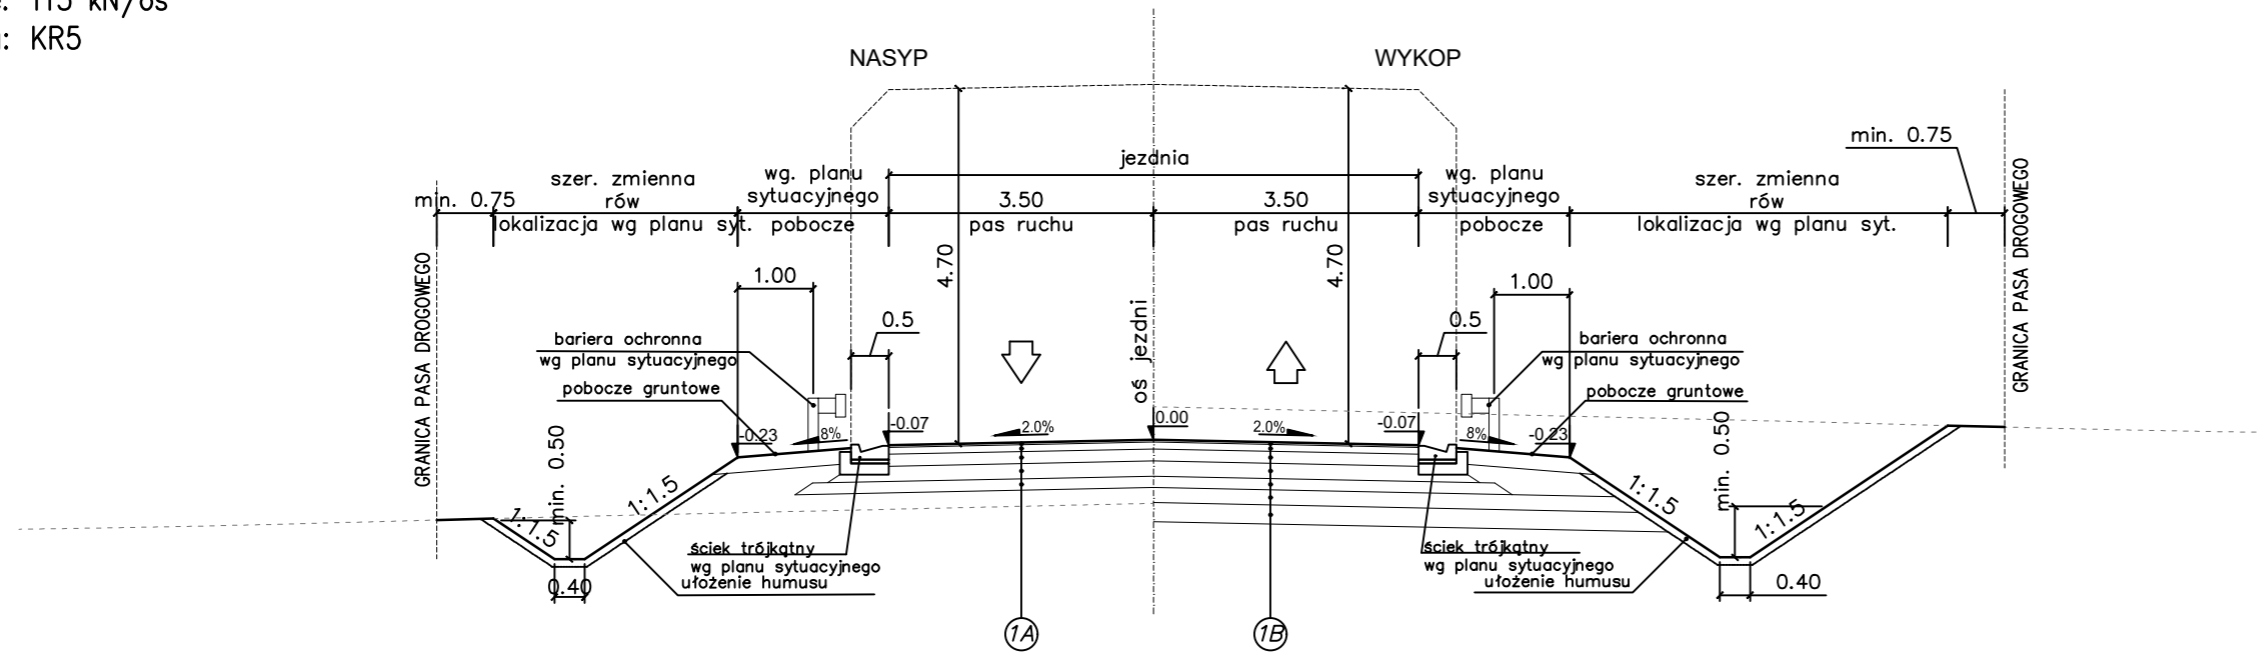

PRZEKRÓJ NORMALNY NA ŁUKU (przekrój 1x2 pasy ruchu)

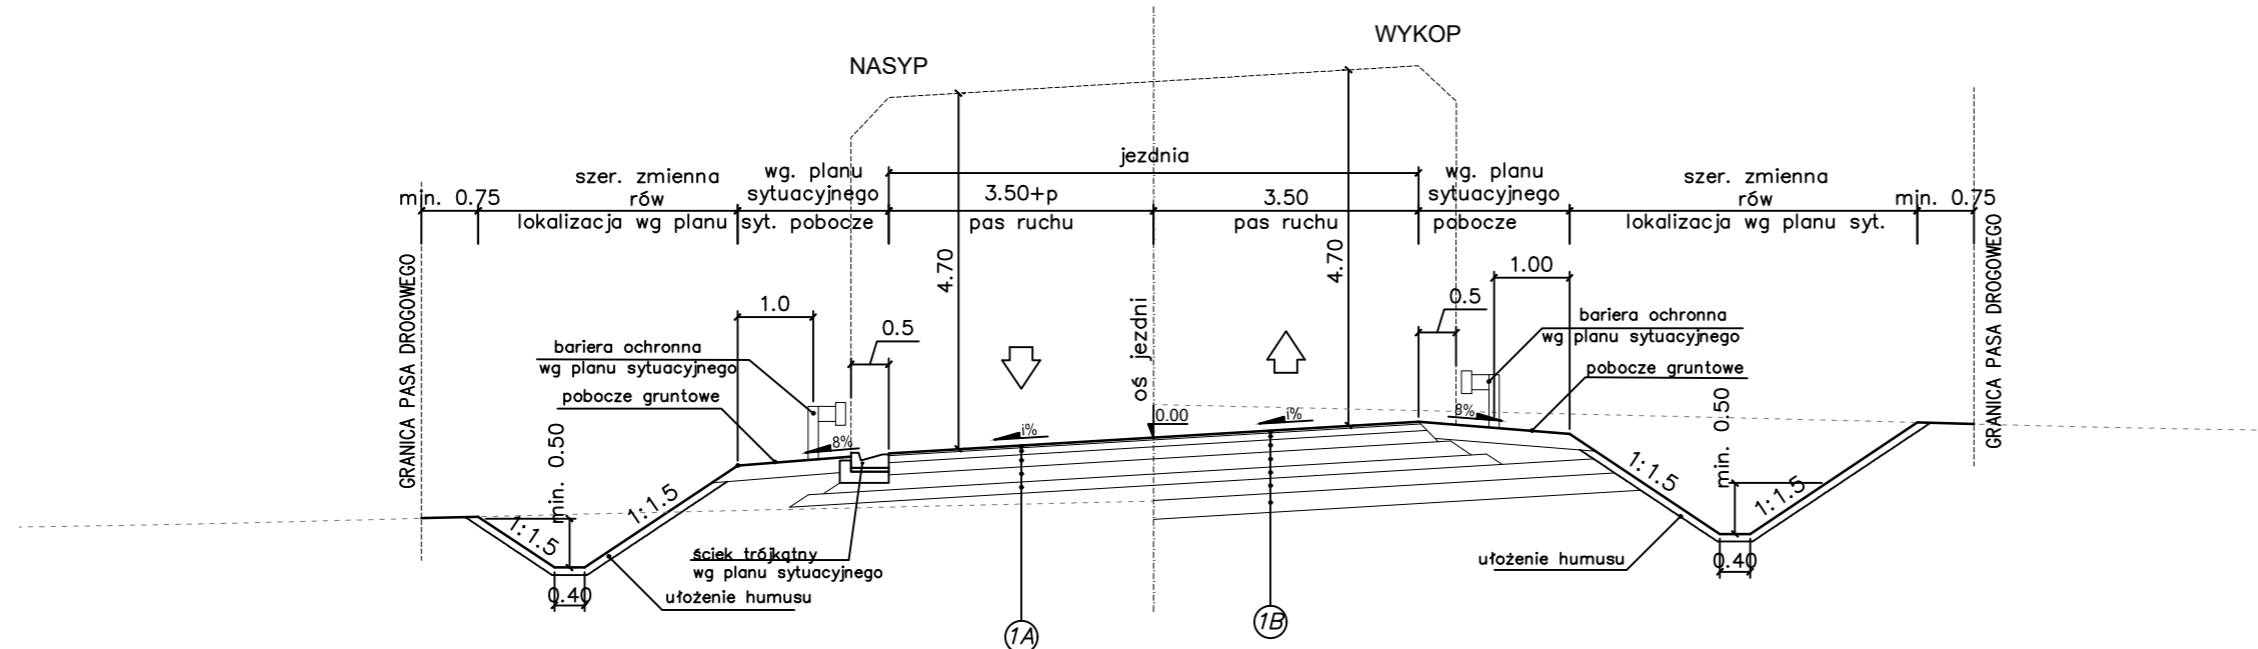

DOFINANSOWANO ZE ŚRODKÓW RZĄDOWEGO FUNDUSZU
ROZWOJU DRÓG

INWESTOR



ZARZĄD DRÓG WOJEWÓDZKICH W KATOWICACH
ul. Lechicka 24, 40-609 Katowice

JEDNOSTKA PROJEKTOWA



TRAKT sp. z o.o. sp. k.
BIURO PROJEKTÓW
BUDOWNICTWA KOMUNIKACYJNEGO
40-159 Katowice
ul. Jesionowa 9a
tel. +48 32 228 12 70
fax +48 32 220 70 04
trakt@trakt.eu

ZADANIE:

Obwodnica miejscowości Koziegłowy

NAZWA OPRACOWANIA:

PROJEKT BUDOWLANY
TOM B. PROJEKT ARCHITEKTONICZNO - BUDOWLANY
TOM B.1 PROJEKT ARCHITEKTONICZNO - BUDOWLANY - PROJEKT DROGOWY
TOM B.1/2 CZĘŚĆ RYSUNKOWA

TYTUŁ RYSUNKU

PRZEKRÓJ NORMALNY
Obwodnica m. Koziegłowy

FUNKCJA	IMIĘ I NAZWISKO	SPECJALNOŚĆ	NUMER UPRAWNIENI	PODPIS
Projektant	mgr inż. Grzegorz Bubalik	Drogowa	SLK/9463/PWBD/21	
Sprawdzający	mgr inż. Marek Stalmach	Drogowa	157/98	
NR UMOWY WI-K/PPN/220221/1/1 (PR-923/2022)	SKALA 1:100	DATA PAŹDZIERNIK 2024	STADIUM PB	BRANŻA DROGOWA
				NR RYS. 04.01 / 1-2-PD-01