



ŁĄCZNICA NR. 3 i 4 (L03L i L04P)
 Typ: P1
 Vp = 40–50 km/h
 Obciążenie: 115 kN/os
 kat. ruchu: KR5

Łącznica typu P1
 Przekrój na prostej i na łuku

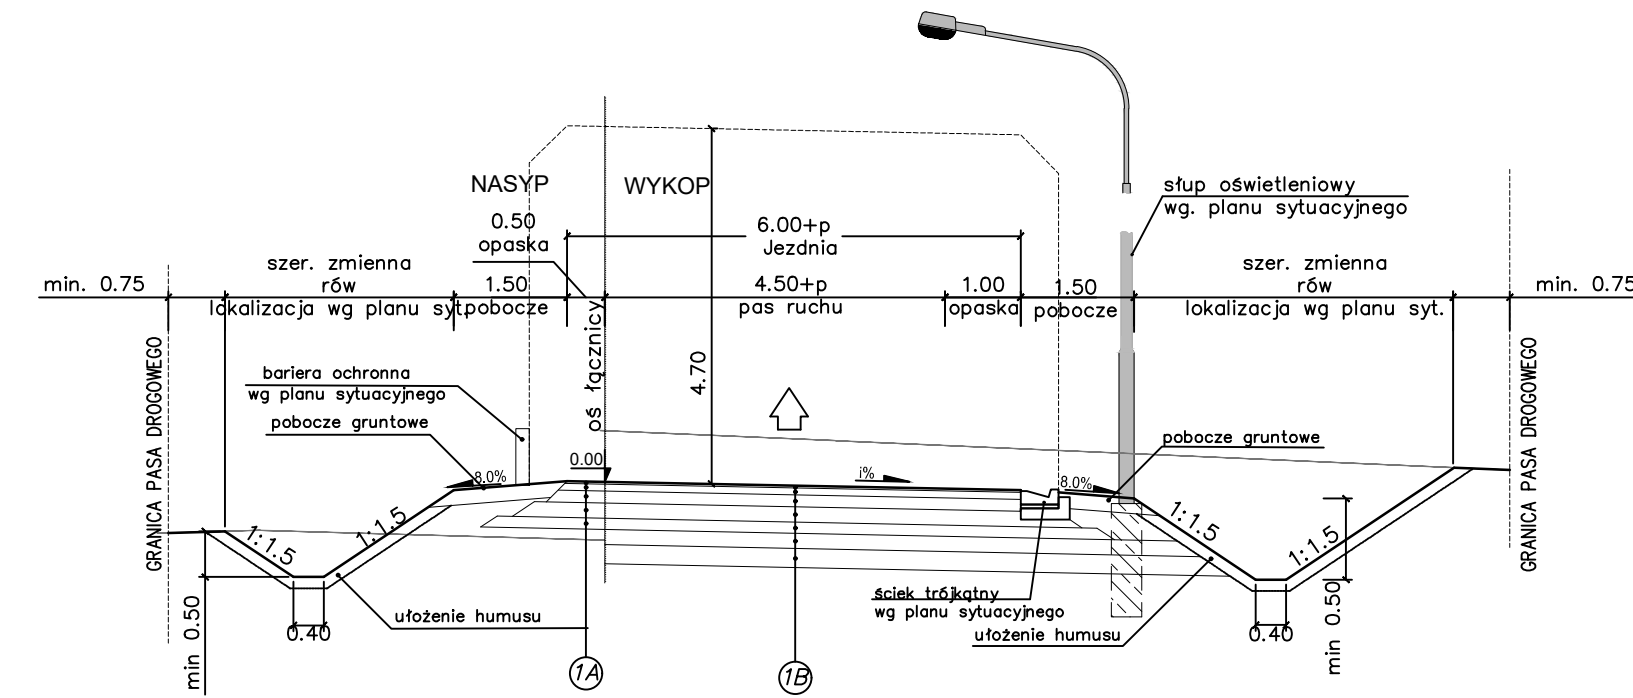


RONDA Wężeł
 Klasa drogi: G
 Obciążenie: 100–115 kN/os
 kat. ruchu: KR5

PRZEKRÓJ NORMALNY PRZEZ TARCZĘ RONDA

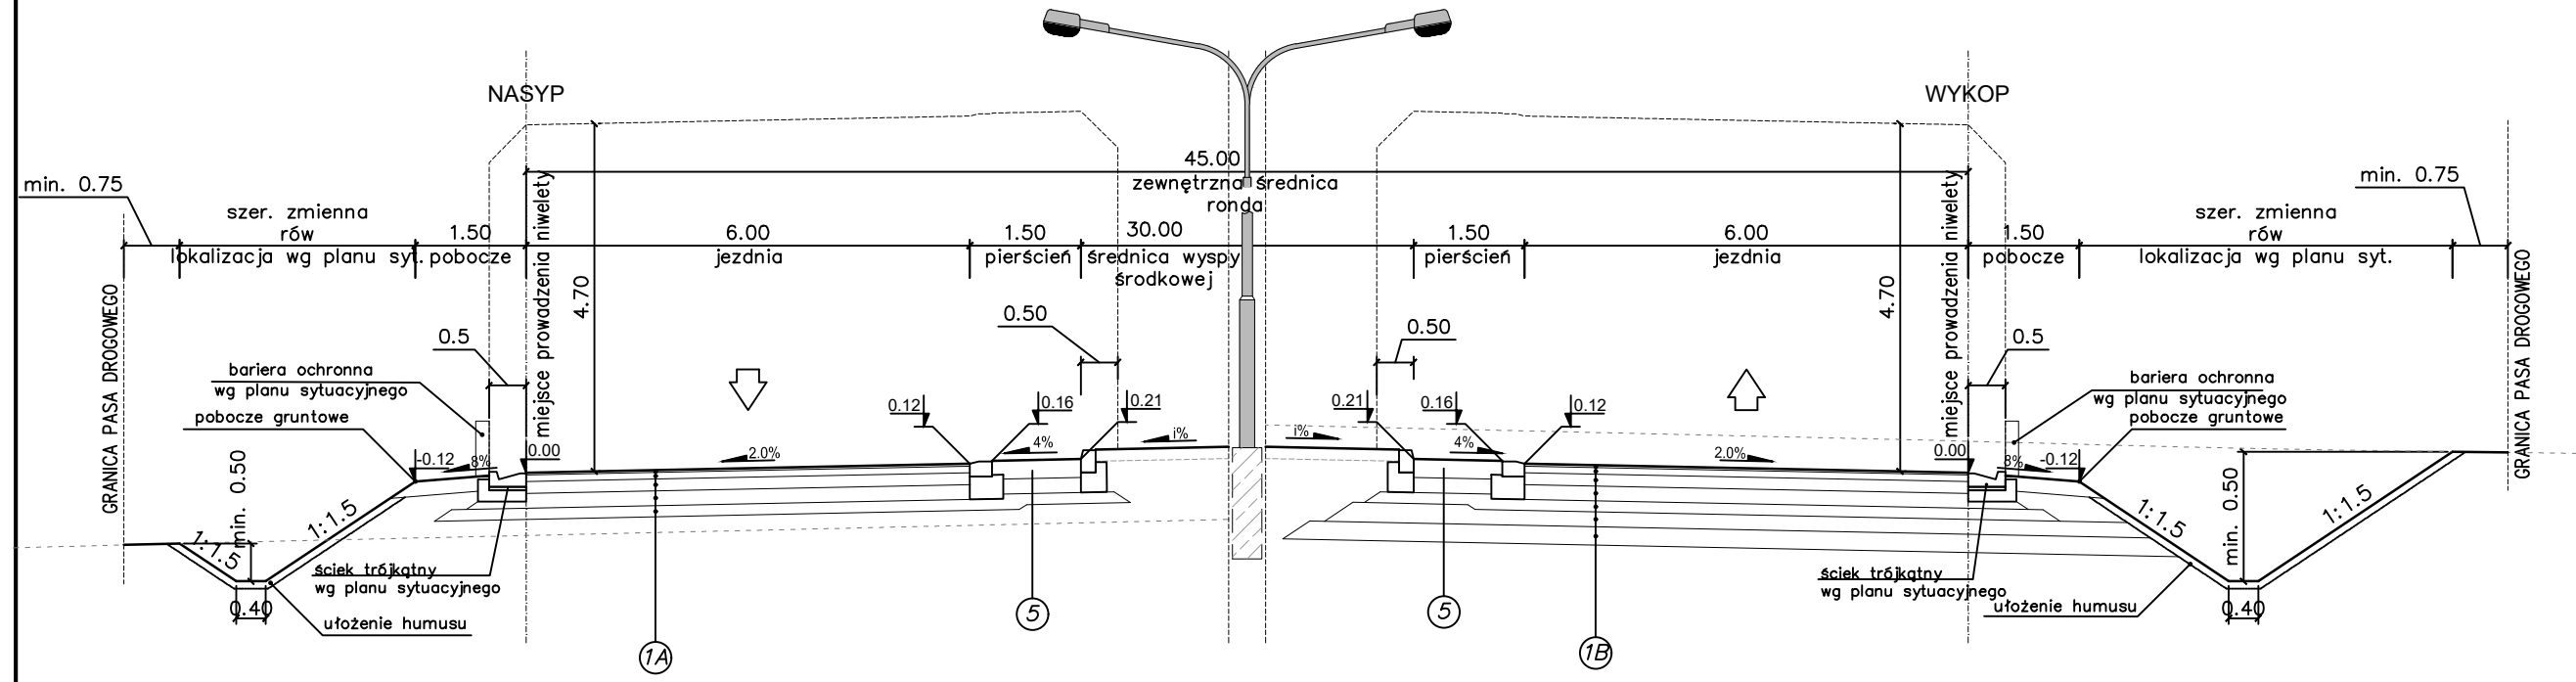


DROGA GMINNA NR 5950565
 ul. Warszawska
 Klasa drogi: L
 Vp = 40 km/h
 Obciążenie: 115 kN/os
 kat. ruchu: KR3

PRZEKRÓJ NORMALNY NA ŁUKU
 (przekrój 1x2 pasy ruchu)

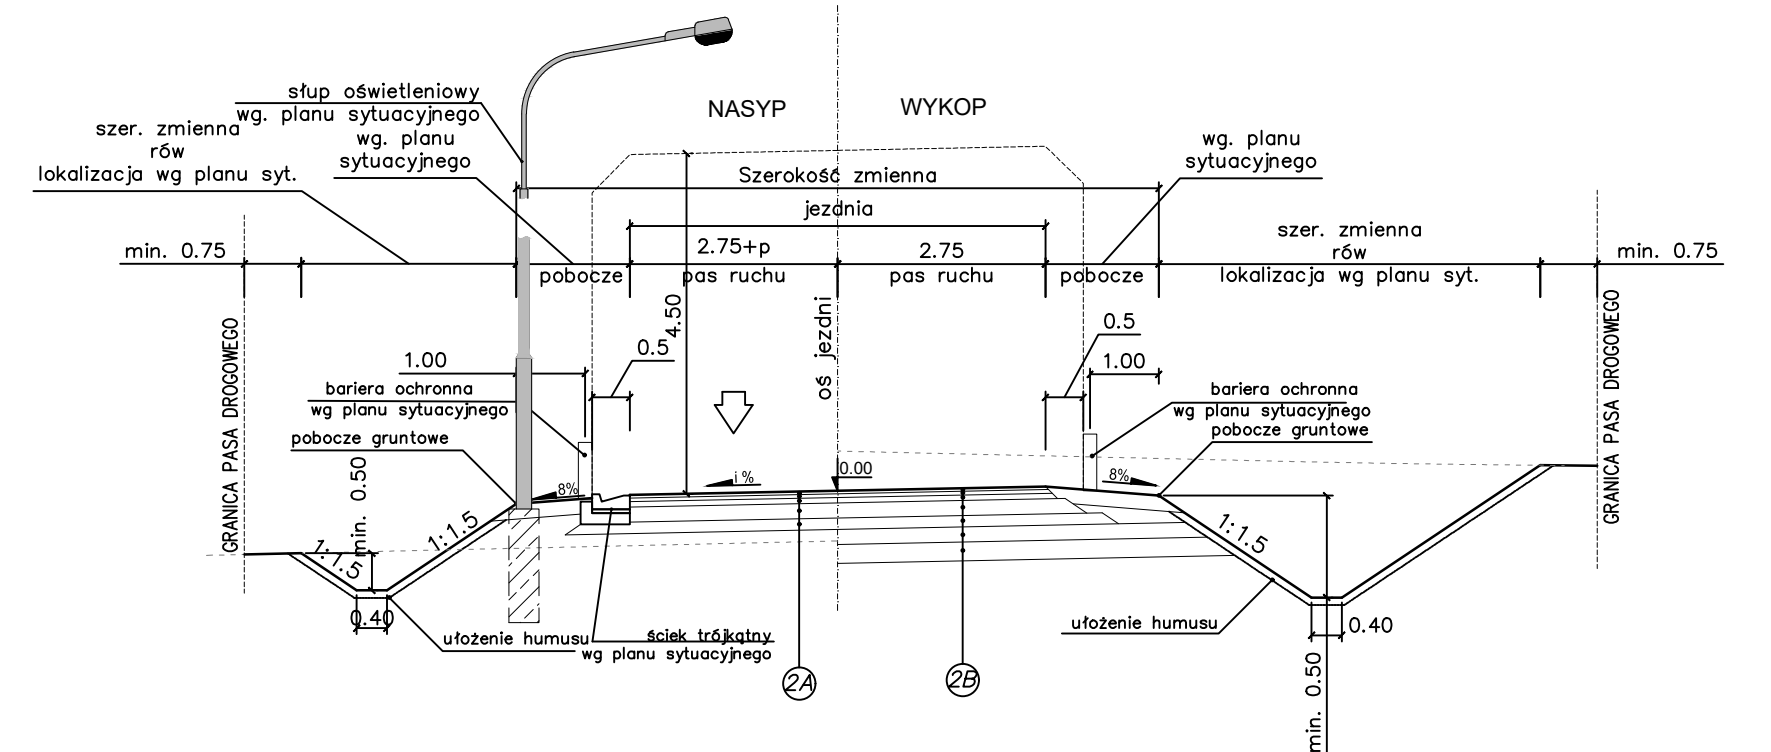


ŁĄCZNICA NR. 1 i 2 (L01P i L02L)
 Typ: P1
 Vp = 40–50 km/h
 Obciążenie: 115 kN/os
 kat. ruchu: KR5

Łącznica typu P1
 Przekrój na prostej i na łuku

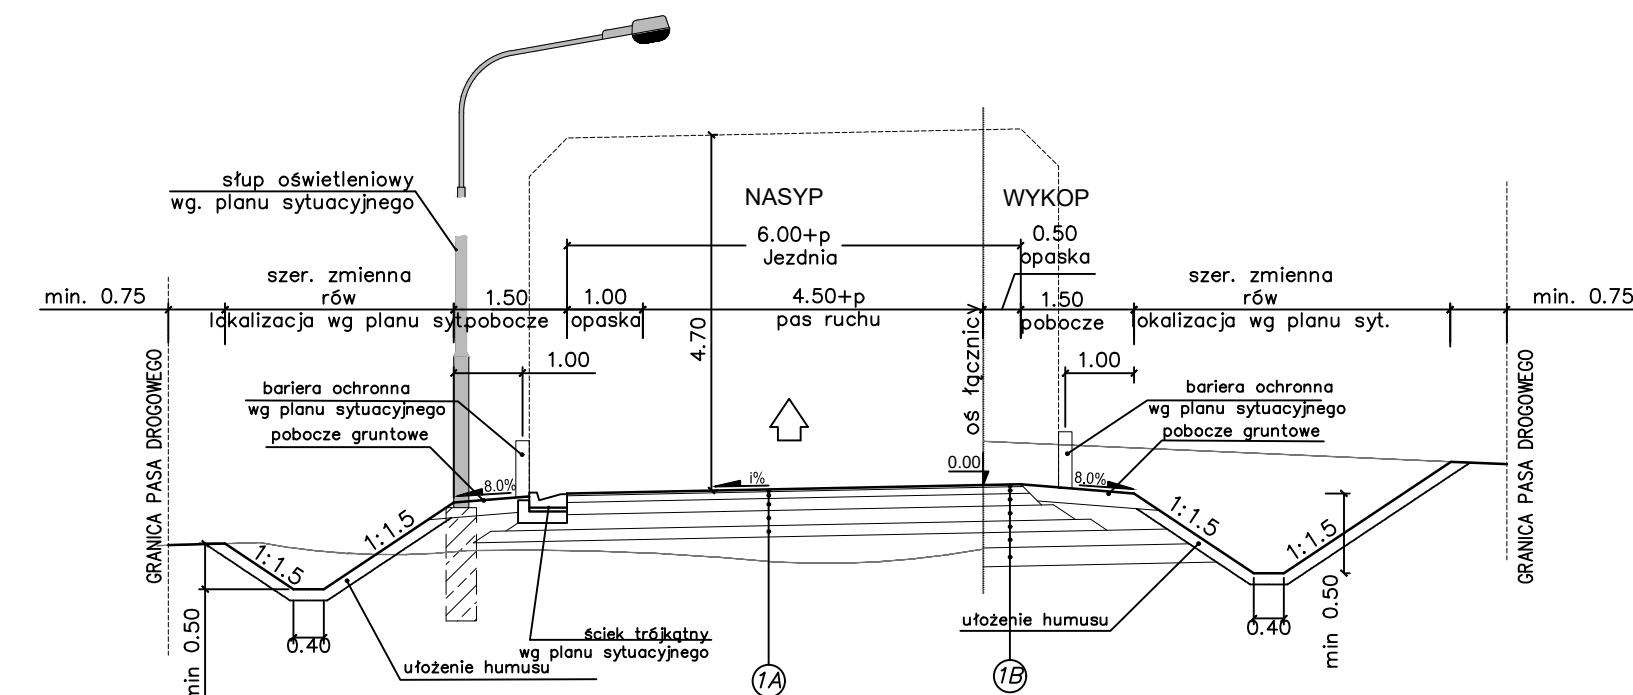

DROGA GMINNA NR 5950565
 ul. Warszawska
 Klasa drogi: L
 Vp = 40 km/h
 Obciążenie: 115 kN/os
 kat. ruchu: KR3

PRZEKRÓJ NORMALNY NA PROSTEJ
 (przekrój 1x2 pasy ruchu)

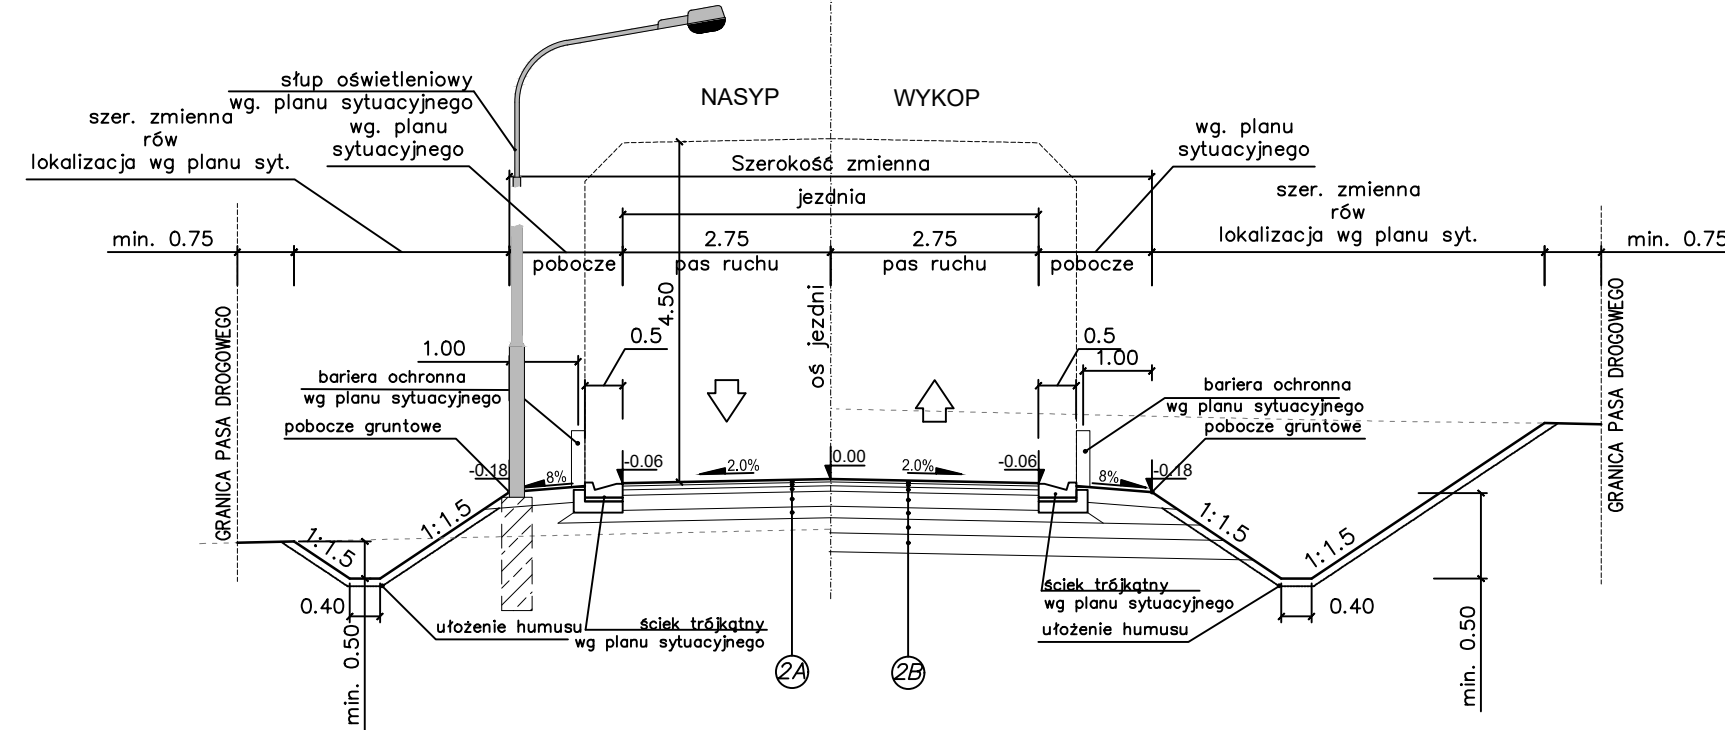

 DOFINANSOWANO ZE ŚRODKÓW RZĄDOWEGO FUNDUSZU ROZWOJU DRÓG				
INWESTOR		 ZARZĄD DRÓG WOJEWÓDZKICH W KATOWICACH ul. Lechicka 24, 40-609 Katowice		
JEDNOSTKA PROJEKTOWA		TRAKT sp. z o.o. sp. k. 40-159 Katowice ul. Jesionowa 9a tel. +48 32 228 12 70 BIURO PROJEKTÓW fax +48 32 220 70 04  BUDOWNICTWA KOMUNIKACYJNEGO trakt@trakt.eu		
ZADANIE:		Obwodnica miejscowości Zoziegłowy		
NAZWA OPRACOWANIA:		PROJEKT BUDOWLANY TOM B. PROJEKT ARCHITEKTONICZNO - BUDOWLANY TOM B.1 PROJEKT ARCHITEKTONICZNO - BUDOWLANY - PROJEKT DROGOWY TOM B.1/2 CZĘŚĆ RYSUNKOWA		
TYTUŁ RYSUNKU		PRZEKRÓJ NORMALNY Wężeł		
FUNKCJA	IMIĘ I NAZWISKO	SPECJALNOŚĆ	NUMER UPRAWNIENI	PODPIS
Projektant	mgr inż. Grzegorz Buhalik	Drogowa	SLK/9463/PWB/D/21	
Sprawdzający	mgr inż. Marek Stalmach	Drogowa	157/98	
NR UMOWY	SKALA	DATA	STADIUM	BRANŻA
NR-SPIN/2022/1/11 (PR-923/2022)	1:100	PAŹDZIERNIK 2024	PB	DROGOWA
				NR RYS. 04.02 / 1-2-PD-01