



DROGA POWIATOWA NR 3210S
 ul. LIPOWA
 Klasa drogi: Z
 Vp = 40 km/h
 Obciążenie: 115 kN/os
 kat. ruchu: KR3

PRZEKRÓJ NORMALNY NA PROSTEJ
 (przekrój 1x2 pasy ruchu)

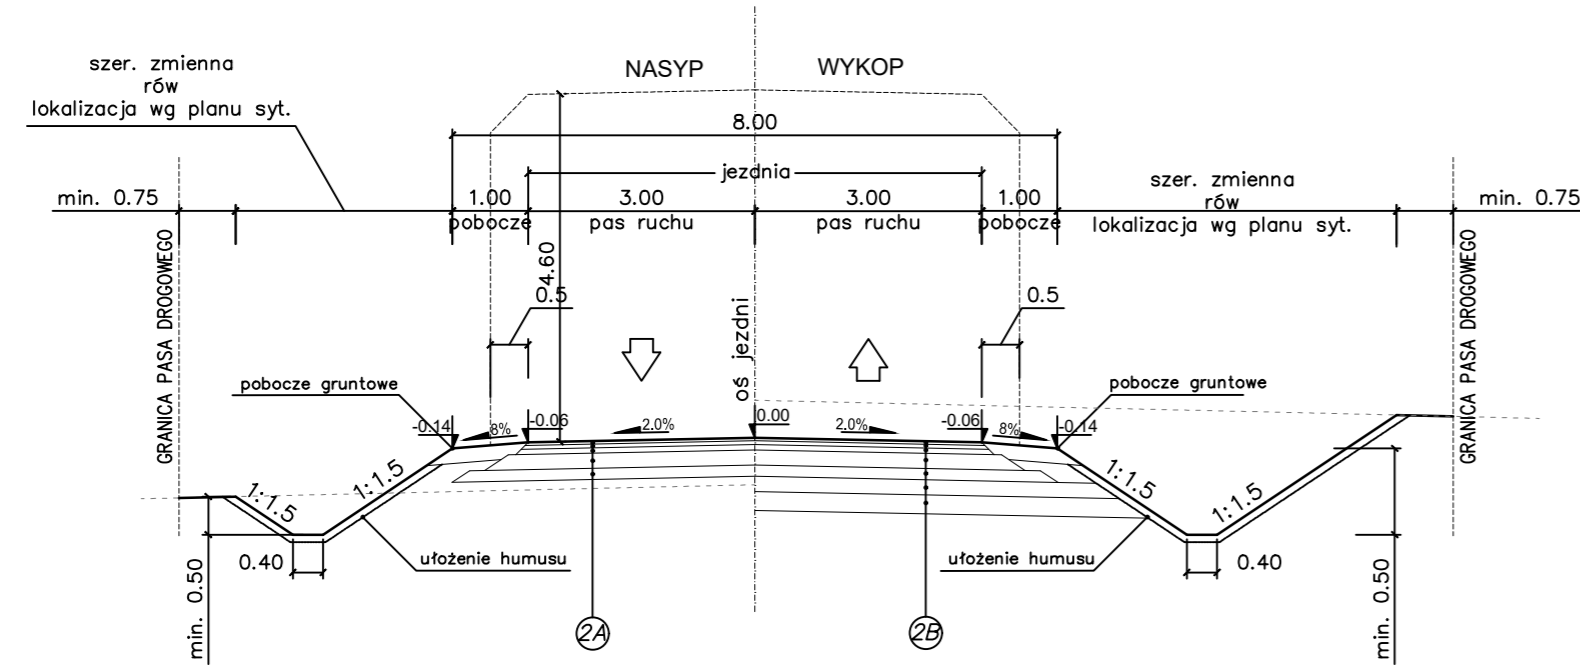


DROGI GMINNE NR DG595033S, DG595092S, DROGA
 WEWNĘTRZNA W TRAKCIE PROCEDURY NADANIA STATUSU
 DROGI GMINNEJ
 ul. – ul. BEMA, ul. WIDOKOWA
 Klasa drogi: L
 Vp = 40 km/h
 Obciążenie: 115 kN/os
 kat. ruchu: KR2

PRZEKRÓJ NORMALNY NA PROSTEJ
 (przekrój 1x2 pasy ruchu)

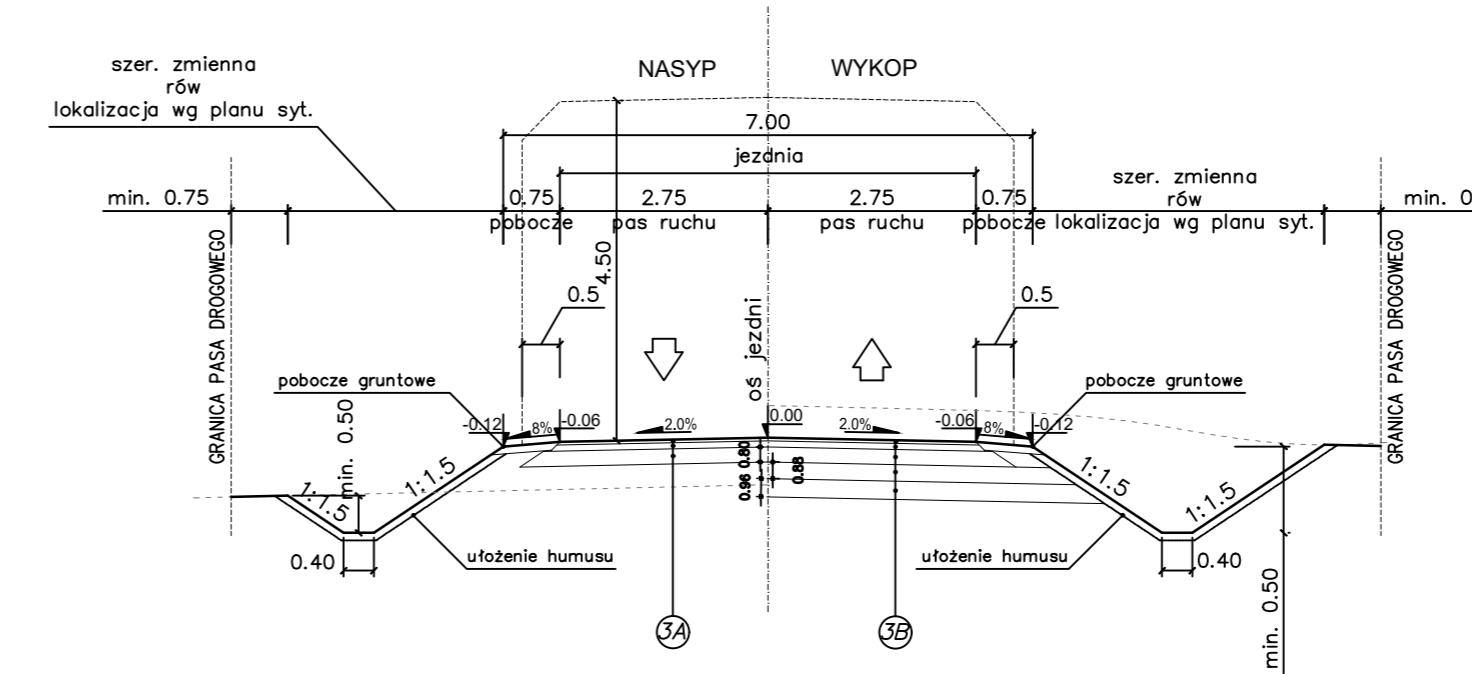


DROGA POWIATOWA NR 3210S
 ul. LIPOWA
 Klasa drogi: Z
 Vp = 40 km/h
 Obciążenie: 115 kN/os
 kat. ruchu: KR3

PRZEKRÓJ NORMALNY NA ŁUKU
 (przekrój 1x2 pasy ruchu)

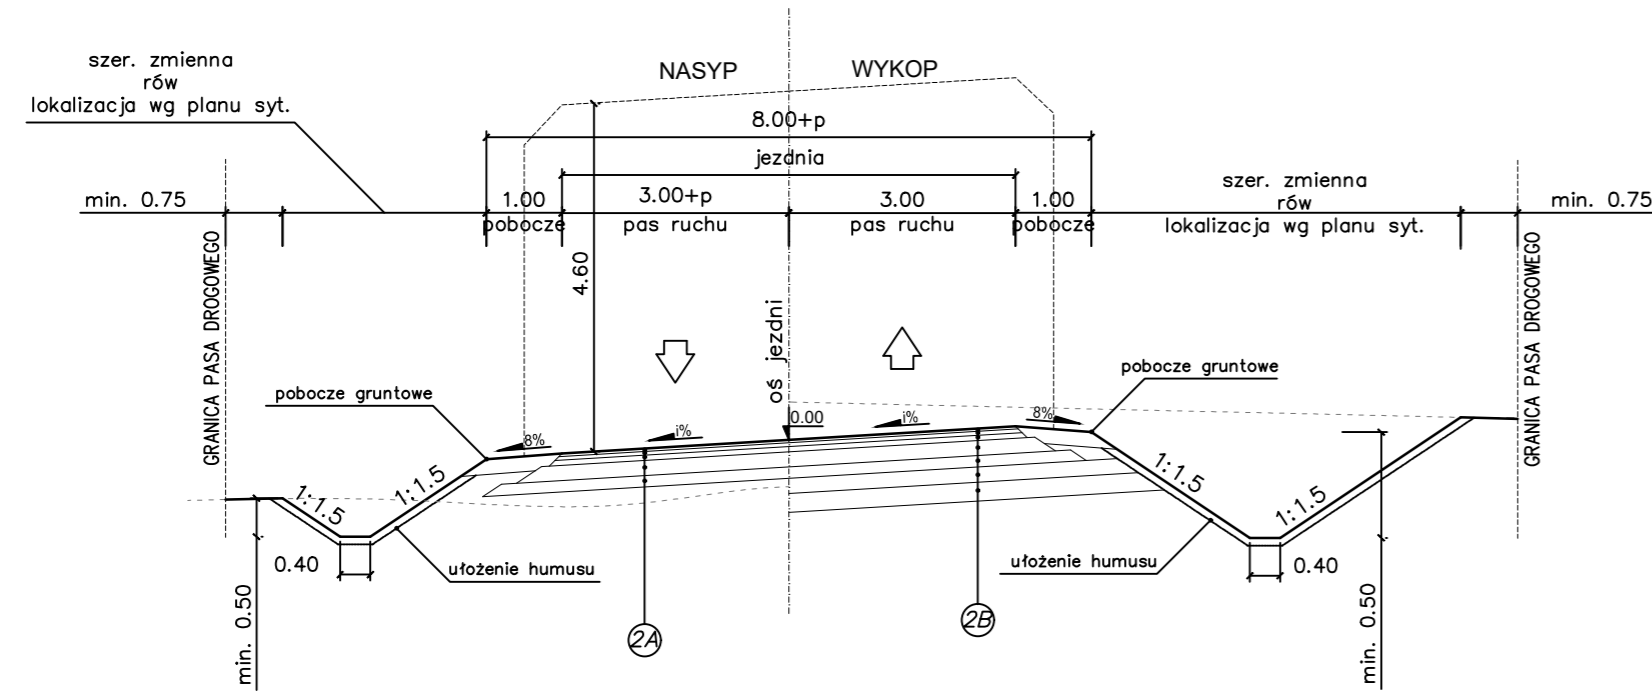

DROGI GMINNE NR DG595033S, DG595092S, DROGA
 WEWNĘTRZNA W TRAKCIE PROCEDURY NADANIA STATUSU
 DROGI GMINNEJ
 ul. – ul. BEMA, ul. WIDOKOWA
 Klasa drogi: L
 Vp = 40 km/h
 Obciążenie: 115 kN/os
 kat. ruchu: KR2

PRZEKRÓJ NORMALNY NA ŁUKU
 (przekrój 1x2 pasy ruchu)

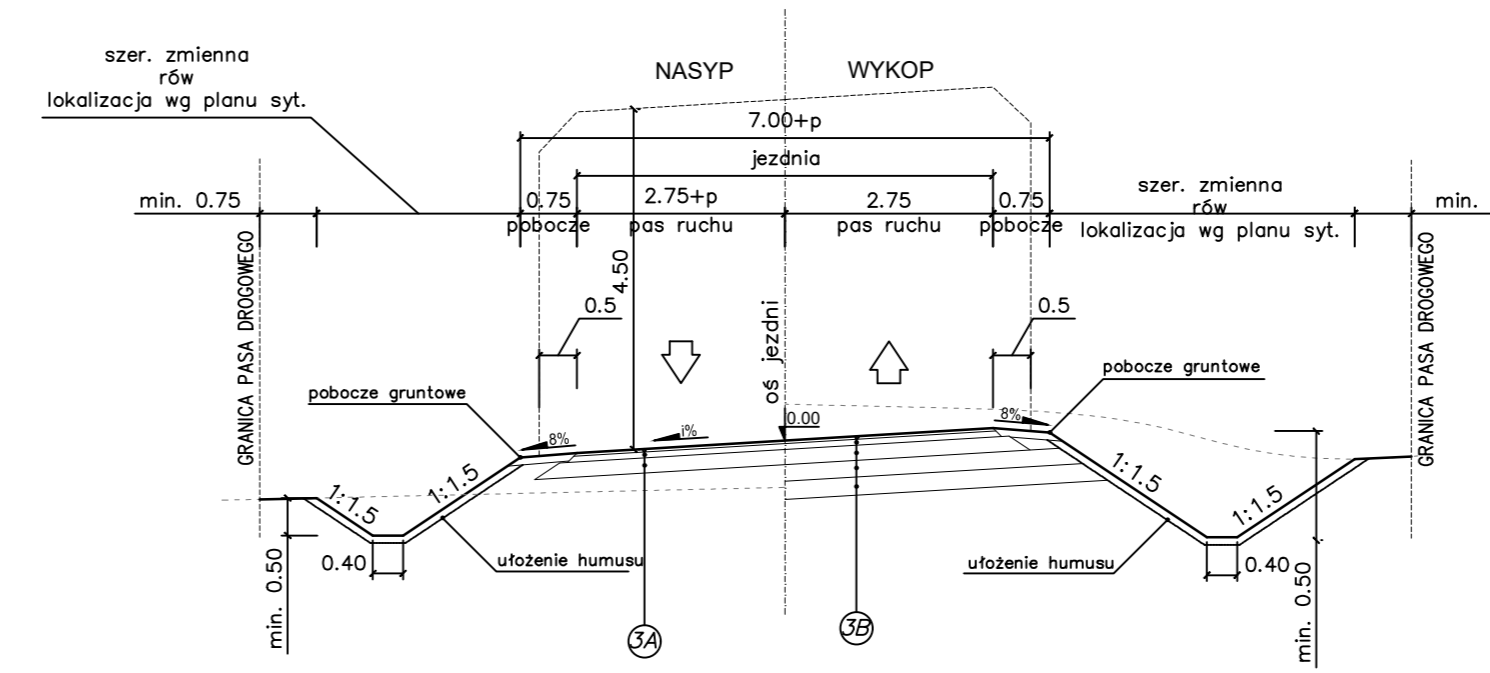

<p>DOFINANSOWANO ZE ŚRODKÓW RZĄDOWEGO FUNDUSZU ROZWOJU DRÓG</p>				
INWESTOR		<p>ZARZĄD DRÓG WOJEWÓDZKICH W KATOWICACH ul. Lechicka 24, 40-609 Katowice</p>		
JEDNOSTKA PROJEKTOWA		<p>TRAKT sp. z o.o. sp. k. BIURO PROJEKTÓW BUDOWNICTWA KOMUNIKACYJNEGO</p>		
		40-159 Katowice ul. Jesionowa 9a tel. +48 32 228 12 70 fax +48 32 220 70 04 trakt@trakt.eu		
ZADANIE: Obwodnica miejscowości Koziegłowy				
NAZWA OPRACOWANIA: PROJEKT BUDOWLANY TOM B. PROJEKT ARCHITEKTONICZNO - BUDOWLANY TOM B.1 PROJEKT ARCHITEKTONICZNO - BUDOWLANY - PROJEKT DROGOWY TOM B.1/2 CZĘŚĆ RYSUNKOWA				
TYTUŁ RYSUNKU: PRZEKRÓJ NORMALNY Drogi Poprzeczne				
FUNKCJA	IMIĘ I NAZWISKO	SPECJALNOŚĆ	NUMER UPRAWNIENI	PODPIS
Projektant	mgr inż. Grzegorz Bubalik	Drogowa	SLK/9463/PWBD/21	
Sprawdzający	mgr inż. Marek Stalmach	Drogowa	157/98	
NR UMOWY	SKALA	DATA	STADIUM	BRANŻA
WI-K/PN/22022/1/11 (PR-923/2022)	1:100	PAŹDZIERNIK 2024	PB	DROGOWA
				NR RYS. 04.03 / 1-2-PD-01