



Droga wojewódzka nr 789
 Klasa drogi: G
 $V_p = 50 \text{ km/h}$
 $V_m = 60 \text{ km/h}$
 Obciążenie: 115 kN/os
 kat. ruchu: KR5

PRZEKRÓJ NORMALNY NA PROSTEJ
 (przekrój 1x2 pasy ruchu)

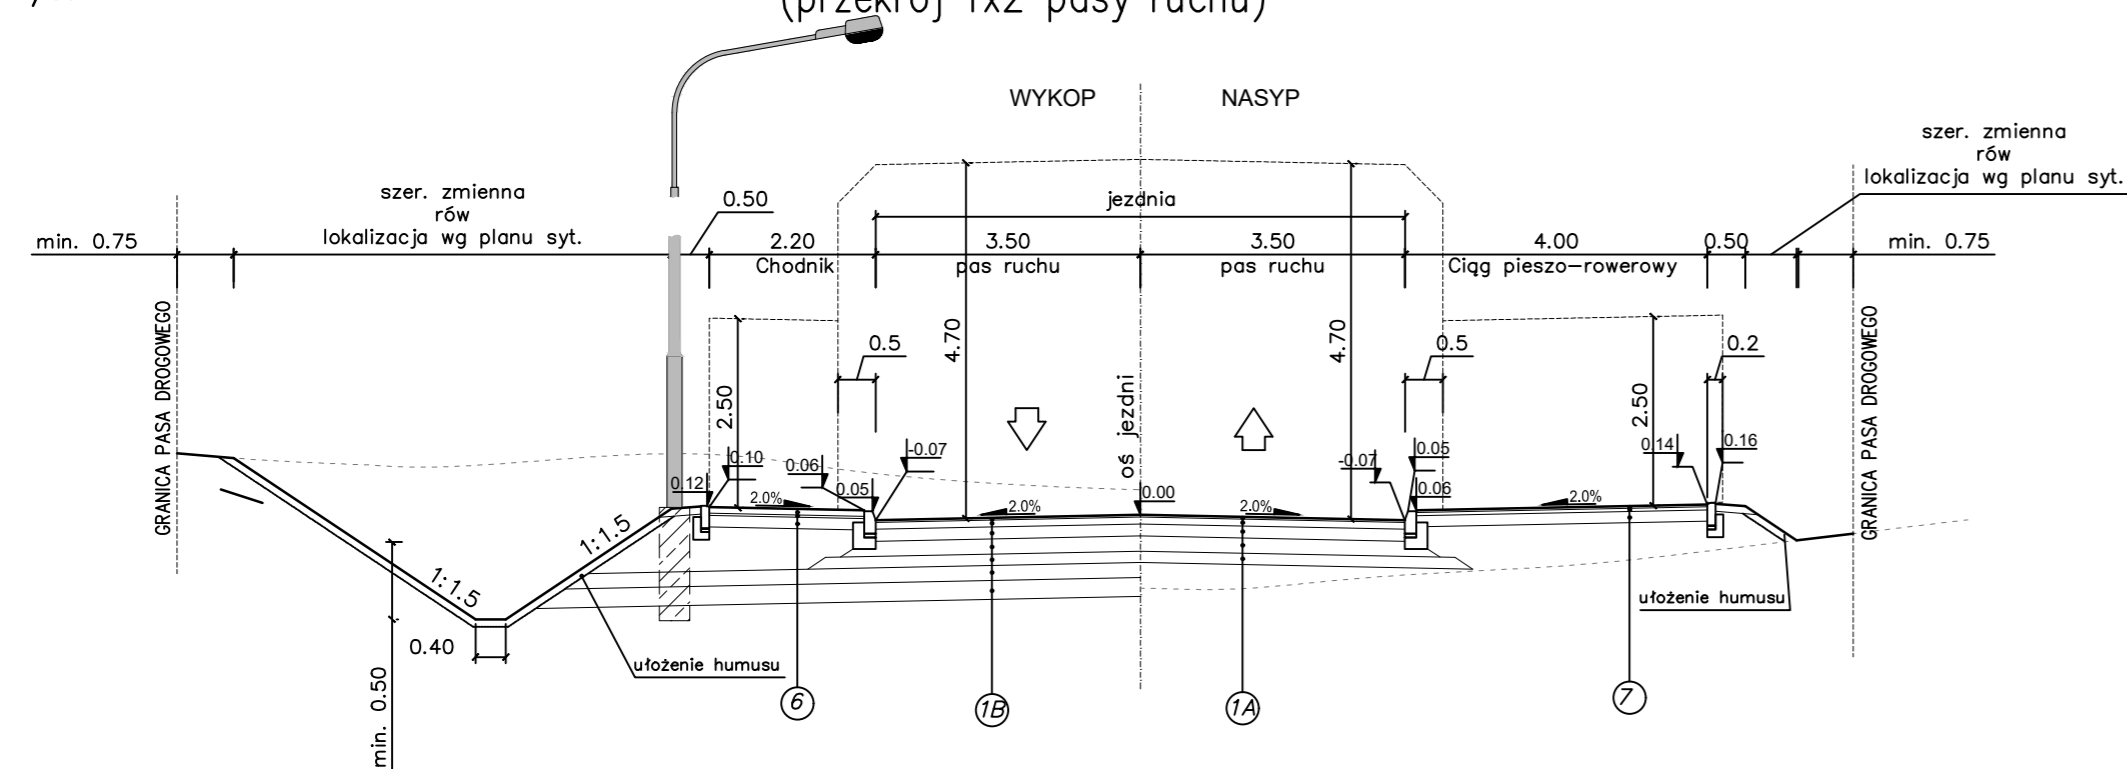


Droga gminna wlot północny
 Klasa drogi: L
 $V_p = 40 \text{ km/h}$
 Obciążenie: 115 kN/os
 kat. ruchu: KR2

PRZEKRÓJ NORMALNY NA PROSTEJ
 (przekrój 1x2 pasy ruchu)

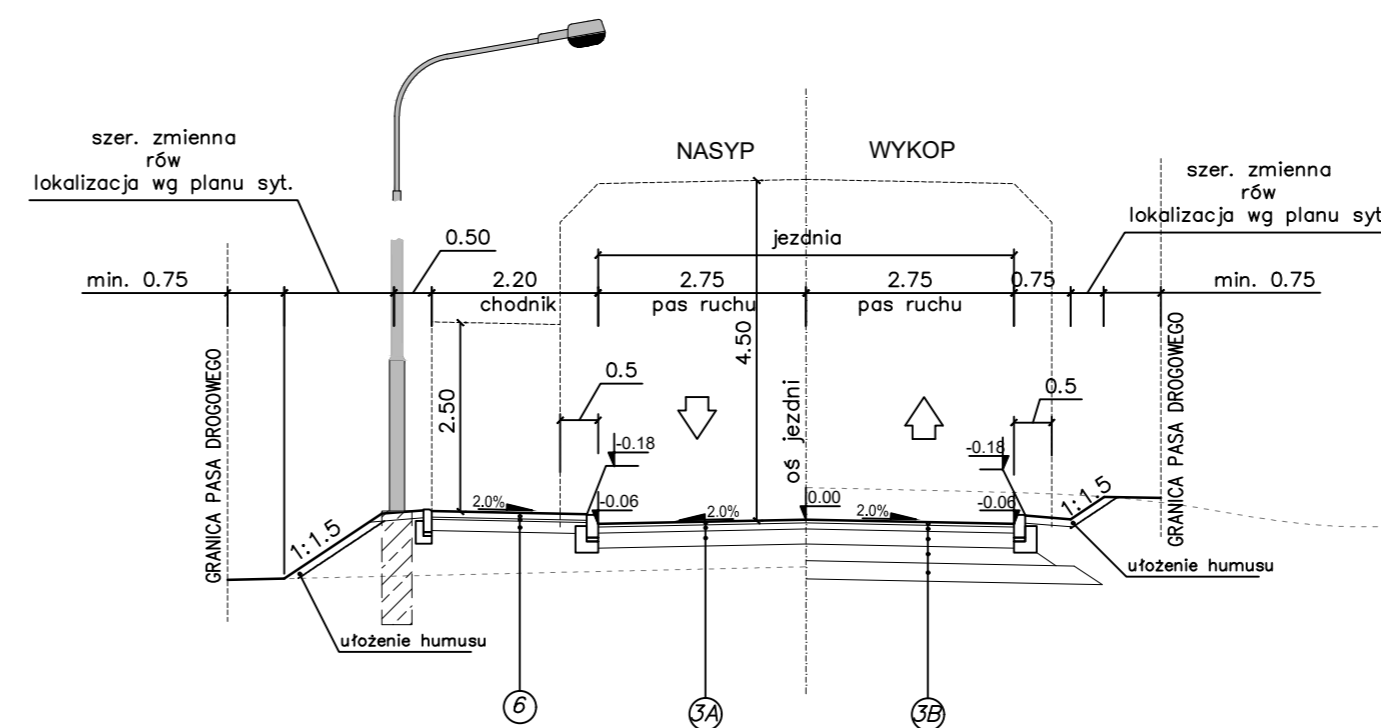


RONDO nr 4
 Klasa drogi: G
 Obciążenie: 100–115 kN/os
 kat. ruchu: KR5

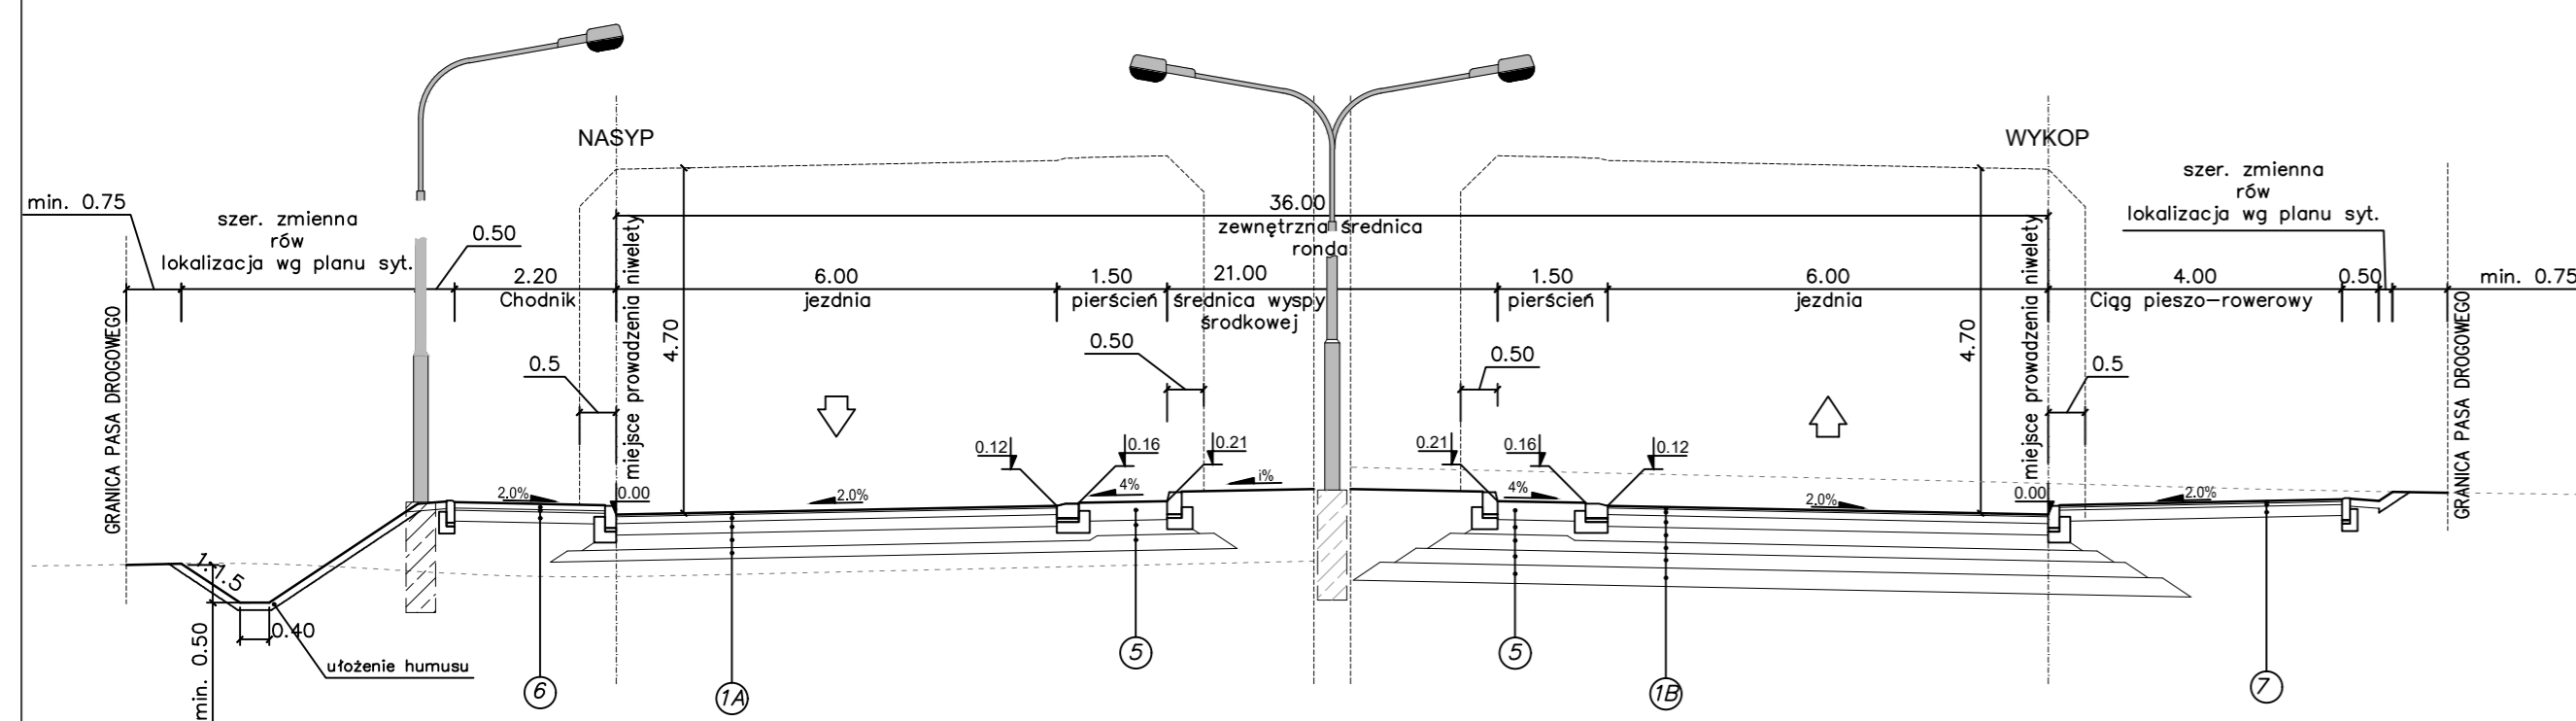

Droga gminna wlot północny
 Klasa drogi: L
 $V_p = 40 \text{ km/h}$
 Obciążenie: 115 kN/os
 kat. ruchu: KR2

PRZEKRÓJ NORMALNY NA ŁUKU
 (przekrój 1x2 pasy ruchu)

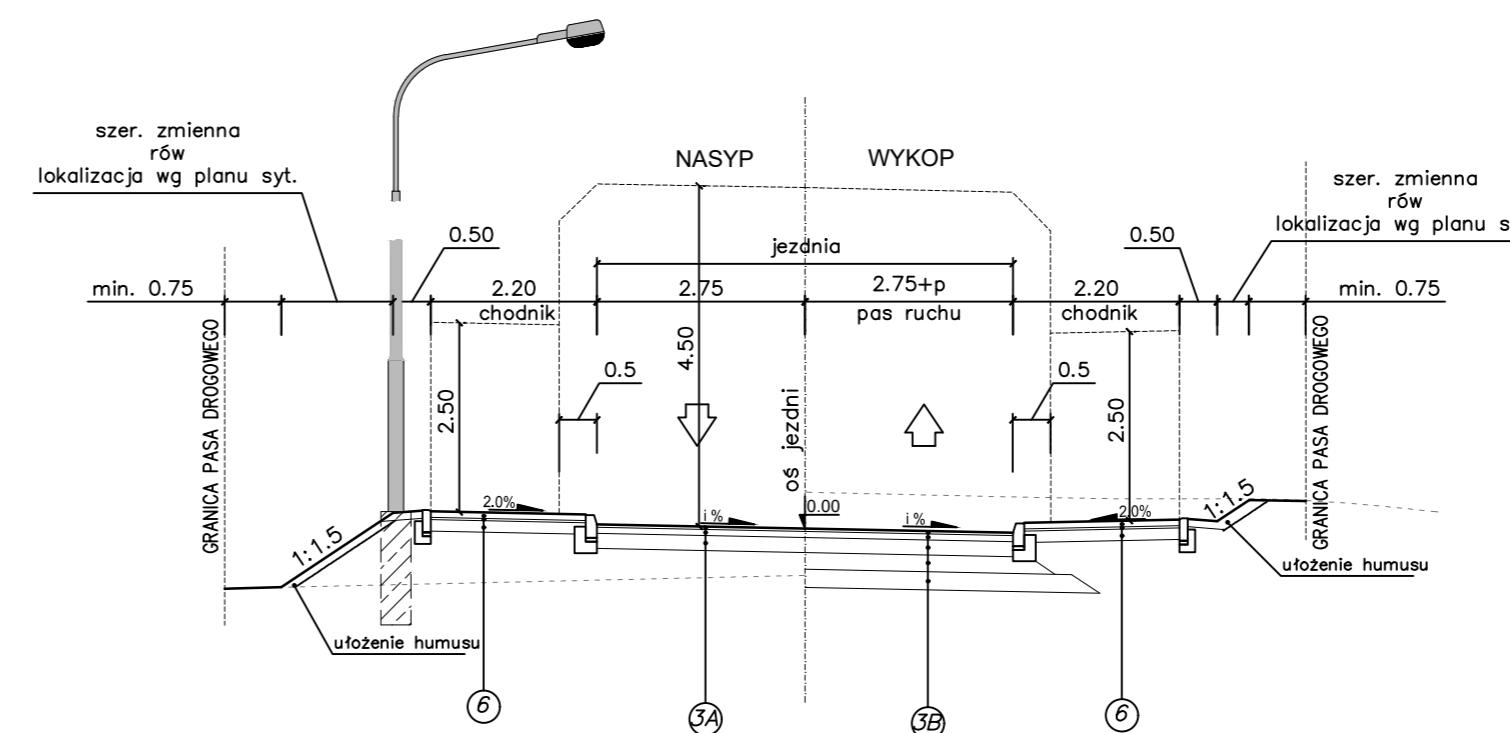

<p>DOFINANSOWANO ZE ŚRODKÓW RZĄDOWEGO FUNDUSZU ROZWOJU DRÓG</p>				
INWESTOR		ZARZĄD DRÓG WOJEWÓDZKICH W KATOWICACH ul. Lechicka 24, 40-609 Katowice		
JEDNOSTKA PROJEKTOWA		TRAKT sp. z o.o. sp. k. BIURO PROJEKTÓW BUDOWNICTWA KOMUNIKACYJNEGO		
		40-159 Katowice ul. Jesionowa 9a tel. +48 32 228 12 70 fax +48 32 220 70 04 trakt@trakt.eu		
ZADANIE: Obwodnica miejscowości Koziegłowy				
NAZWA OPRACOWANIA: PROJEKT BUDOWLANY TOM B. PROJEKT ARCHITEKTONICZNO - BUDOWLANY TOM B.1 PROJEKT ARCHITEKTONICZNO - BUDOWLANY - PROJEKT DROGOWY TOM B.1/2 CZĘŚĆ RYSUNKOWA				
TYTUŁ RYSUNKU: PRZEKRÓJ NORMALNY Ostatnie rondo				
FUNKCJA	IMIĘ I NAZWISKO	SPECJALNOŚĆ	NUMER UPRAWNIENI	PODPIS
Projektant	mgr inż. Grzegorz Bubalik	Drogowa	SLK/9463/PWBD/21	
Sprawdzający	mgr inż. Marek Stalmach	Drogowa	157/98	
NR UMOWY	SKALA	DATA	STADIUM	BRANŻA
WI-K/PN/22022/1/11 (PR-923/2022)	1:100	PAŹDZIERNIK 2024	PB	DROGOWA
				NR RYS. 04.04 / 1-2-PD-01